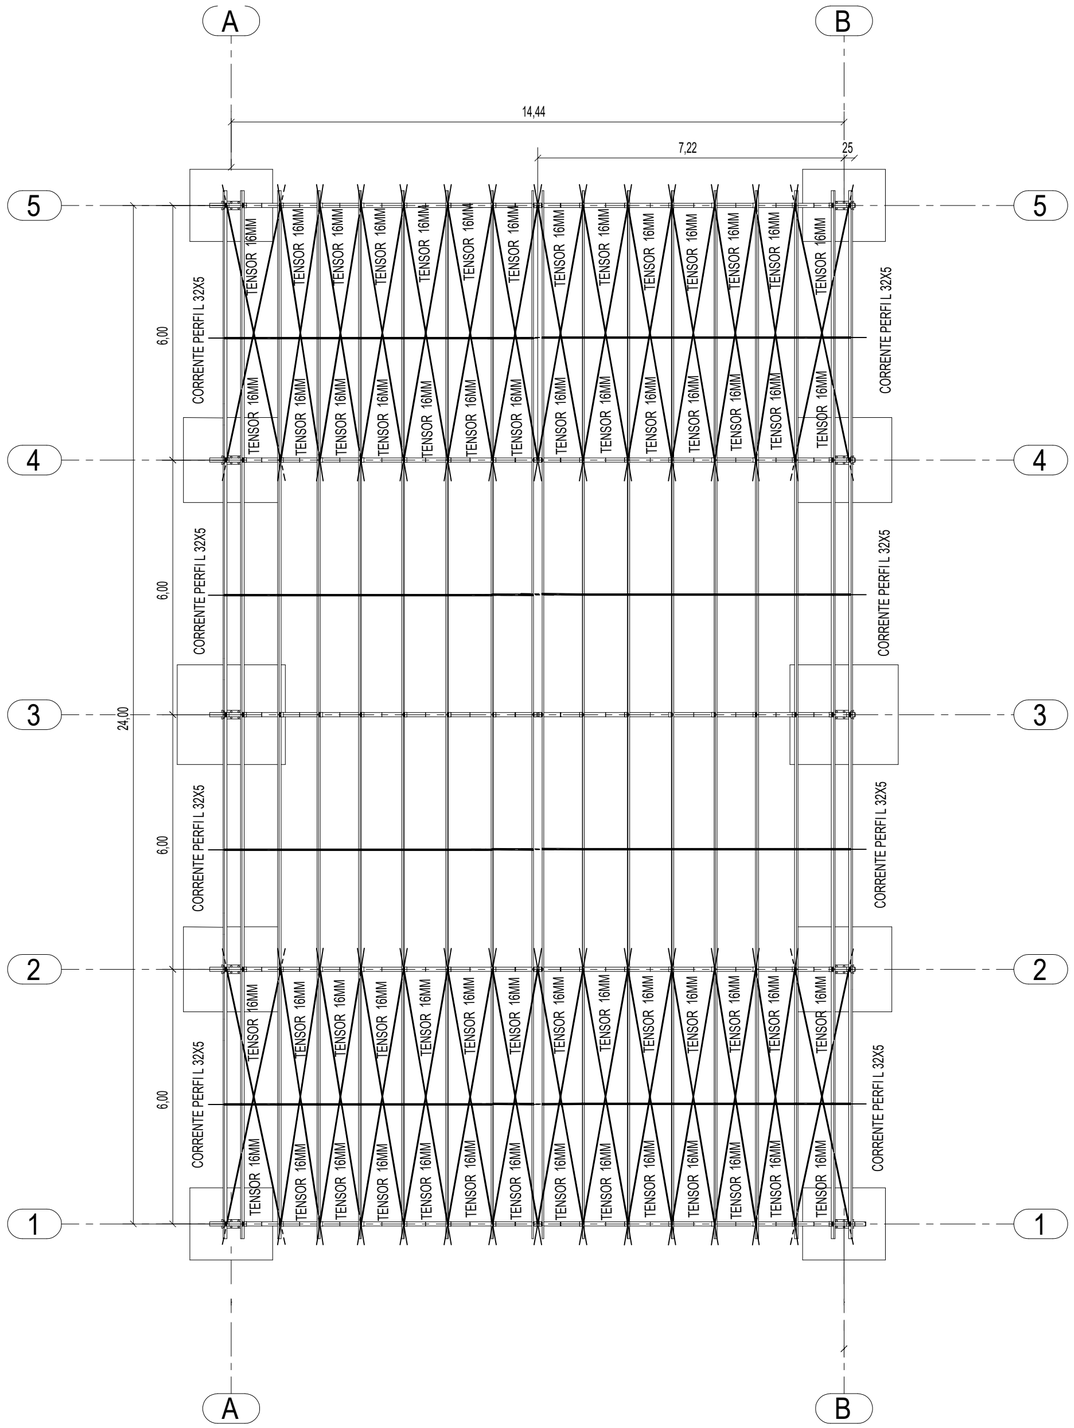

RAFAEL LOPES DE ARAUJO:08559078436

Assinado de forma digital por RAFAEL LOPES DE ARAUJO:08559078436
Dados: 2022.02.08 18:35:38 -03'00'

PROJETO

Engenheiro: Rafael Lopes de Araújo
CREA/RN:211819709-8

EXECUÇÃO

PROPRIETÁRIO

PREFEITURA DE TABOLEIRO GRANDE
MAIS TRABALHO, NOVAS REALIZAÇÕES

PLANTA BAIXA DOS TENSORES E CORRENTES

Projeto:COBERTURA DO PÁTIO DA ESCOLA MUNICIPAL ABRAÃO CAVALCANTE BESSA

Proprietário: PREFEITURA MUNICIPAL DE TABOLEIRO GRANDE

Local da Obra: COBERTURA DO PÁTIO DA ESCOLA MUNICIPAL ABRAÃO CAVALCANTE BESSA

Data: 25/01/2022

Formato: A1

Desenho: RAFAEL LOPES DE ARAÚJO

Escala: Sem

Pavimentos:	Área Permeável:	Área do terreno:	Área Construída:
01	XXX	XXX	336,00 M2

Prancha: 04/06